

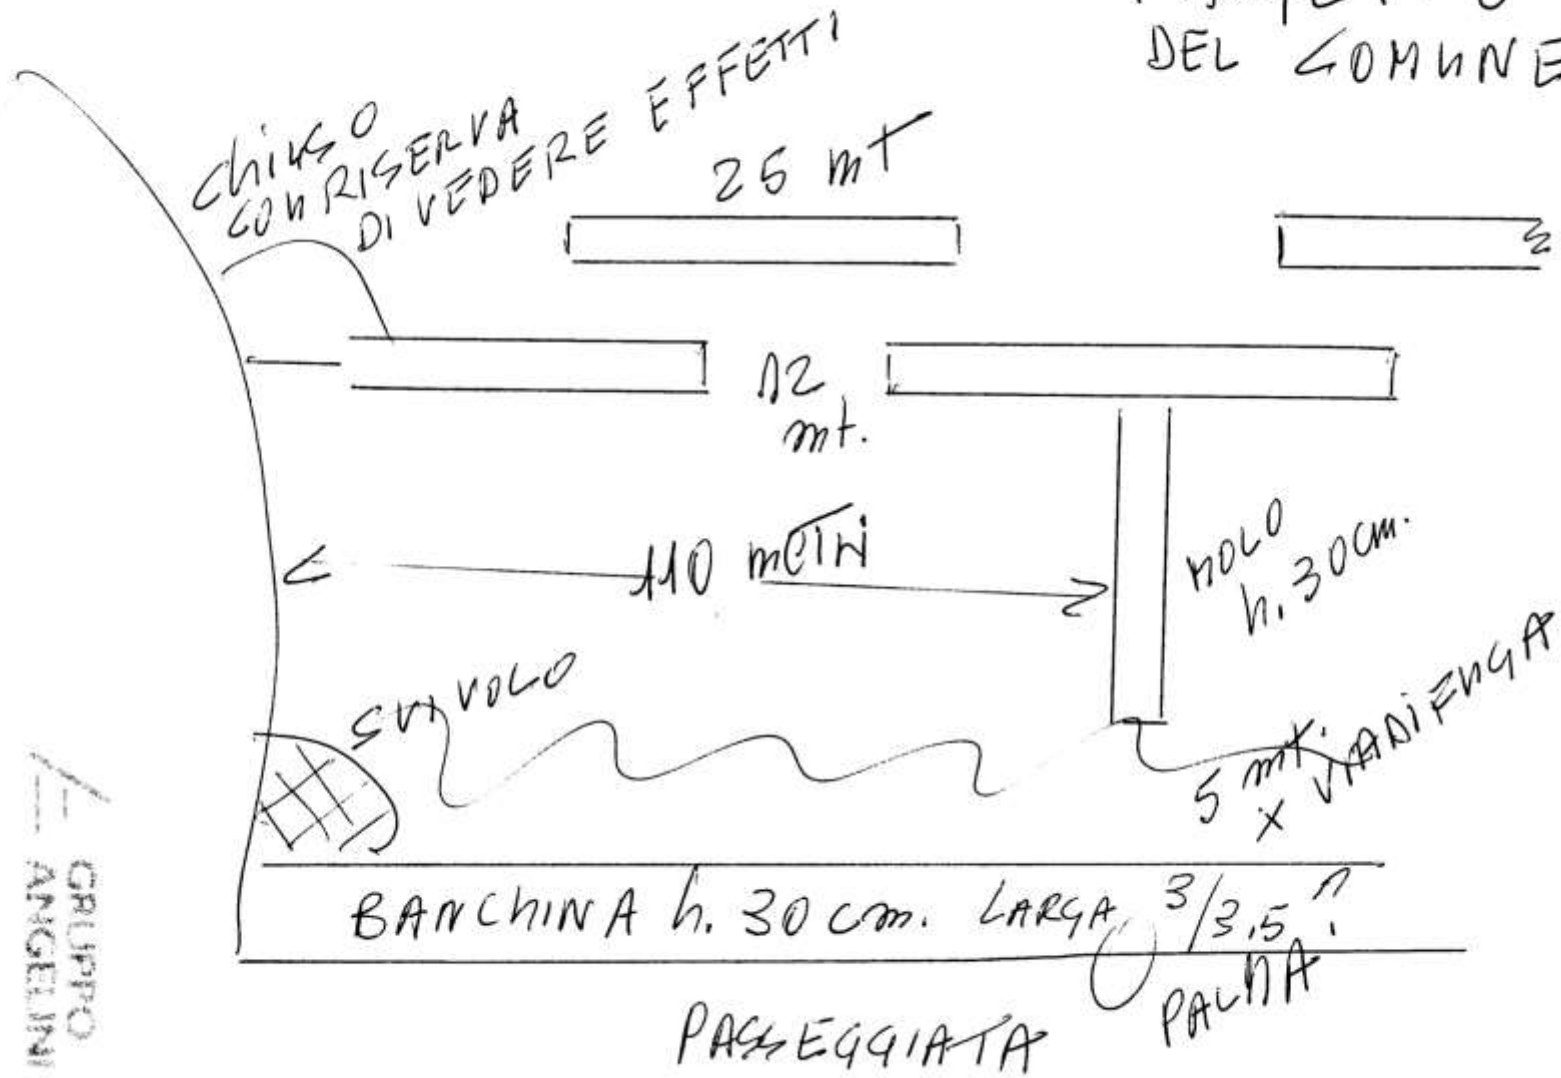


# PROGETTO DEL COMUNE

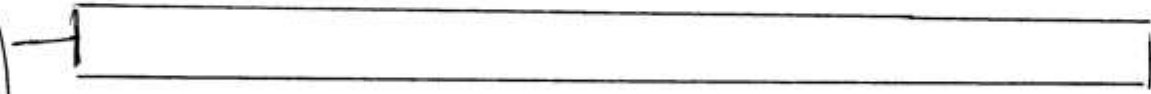

PROPOSTA  
DEL CIRCOLO

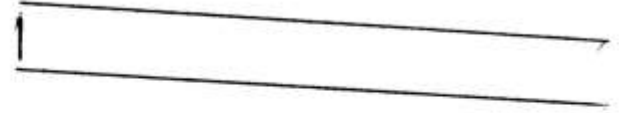

ROTONDA

CAVI  
TAROZZATI



VIA  
DI  
FNGA

SCIVOLO



GRUPPO  
ANGELINI

PASSEGGIATA